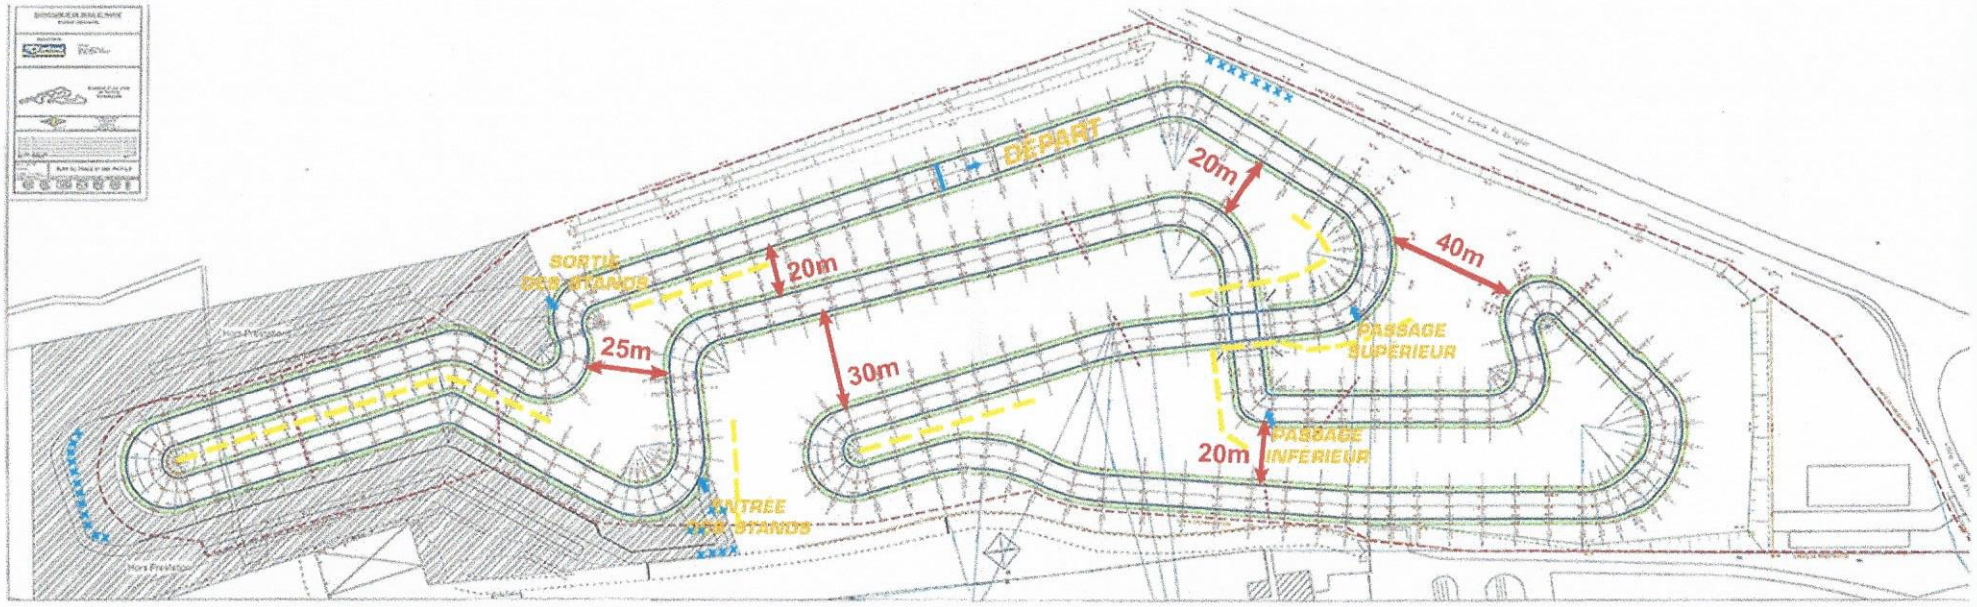

xxxx Protections souples

Barrières Tec pro

Largeur de piste 8 m

Longueur de piste 1500 m